


Département : HAUTE-GARONNE
Commune : BONDIGOUX
Lieu-Dit : le village
Cadastre : section AI , n° 487-491
Propriétaire : M. Axel T
PLAN DES JARDINS



S.A.R.L. de Géomètres-Experts
VILLEFRANCHE DE ROUERGUE - ONET LE CHATEAU - VILLEMUR-SUR-TARN - FRONTON
E-mail : contact@lbpgc.com - Tél. : 05.65.45.16.55

Dossier : 220265 **Echelle: 1/200**

Plan dressé le : 4 Mai 2022 Géoréf : Lambert CC43 - Classe : 1
Facteur d'échelle : 1 Nivellement : NGF-GNSS-Grille RAF09

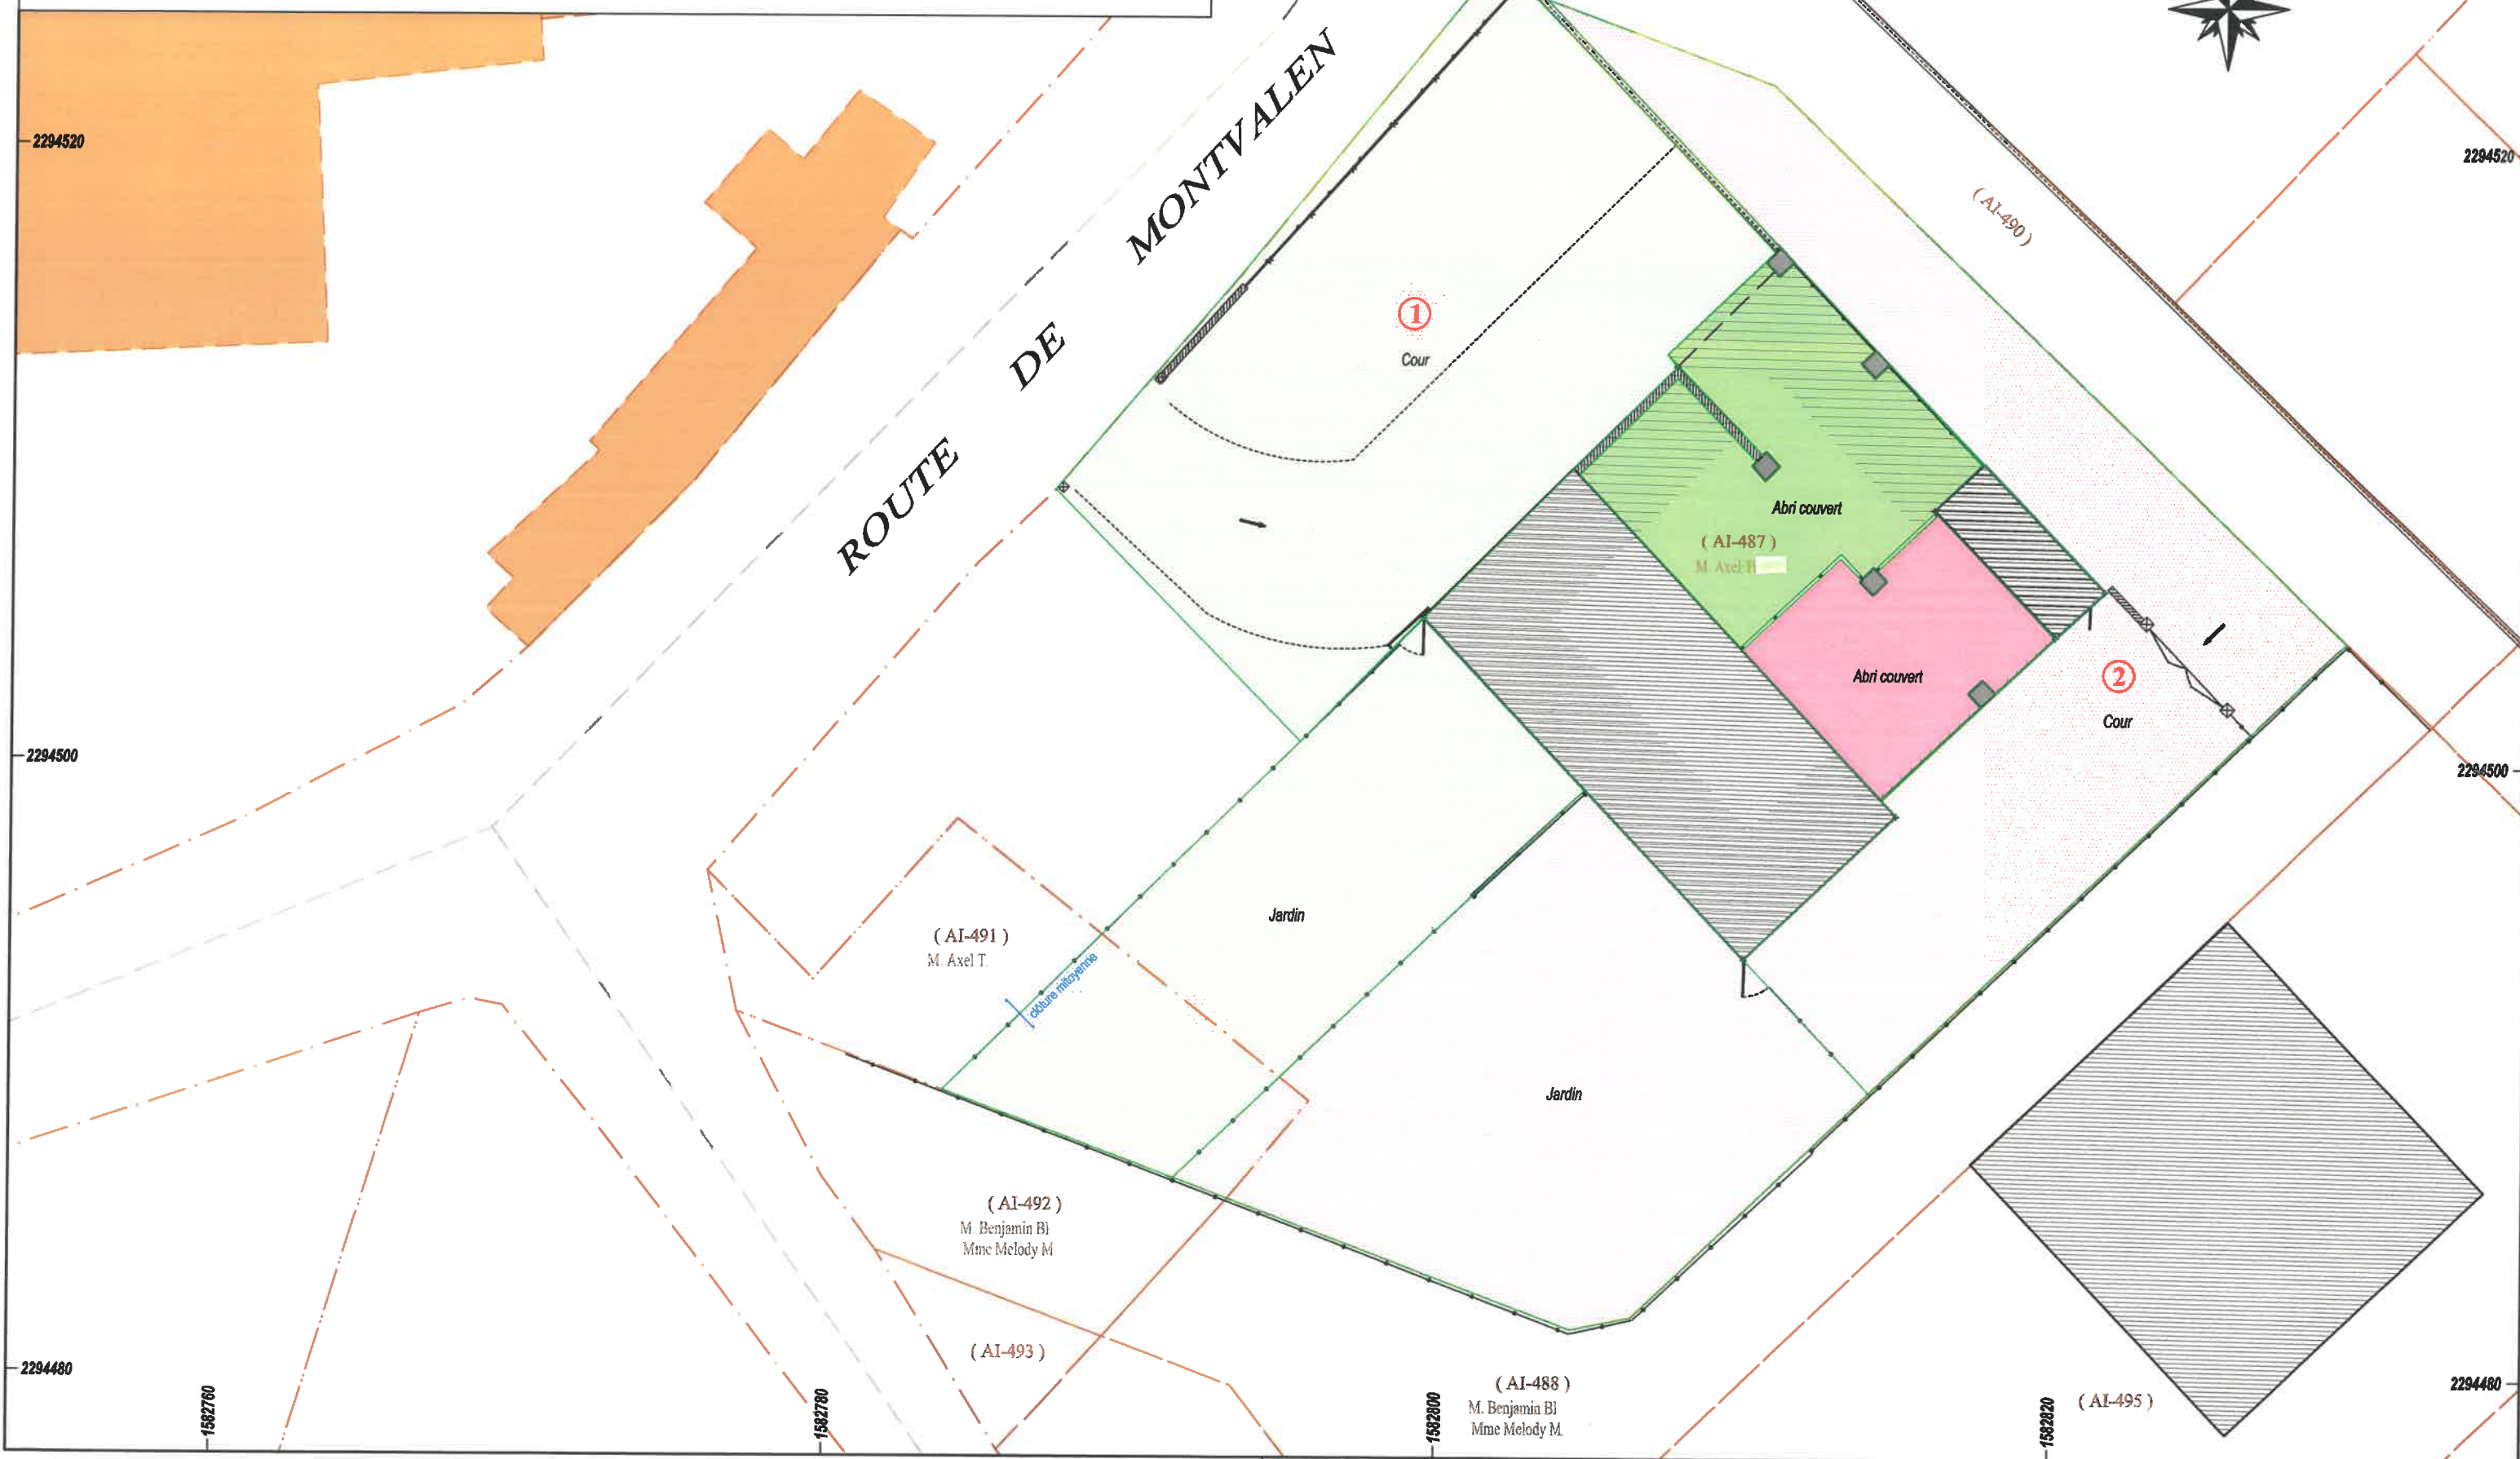

Département : HAUTE-GARONNE

Commune : BONDIGOUX

Lieu-Dit : le village

Cadastre : section AI , n° 487-491

Propriétaire : M. Axel T

PLAN DU REZ-DE-CHAUSSÉE



S.A.R.L. de Géomètres-Experts

VILLEFRANCHE DE ROUERGUE - ONET LE CHATEAU - VILLEMUR-SUR-TARN - FRONTON

E-mail : contact@lbpge.com - Tél. : 05.65.45.16.55

Dossier : 220265

Echelle: 1/100


Plan dressé le : 4 Mai 2022

Géoréf : Lambert CC43 - Classe : 1

Facteur d'échelle : 1

Nivellement : NGF-GNSS-Grille RAF09

Bâtiment UNIQUE

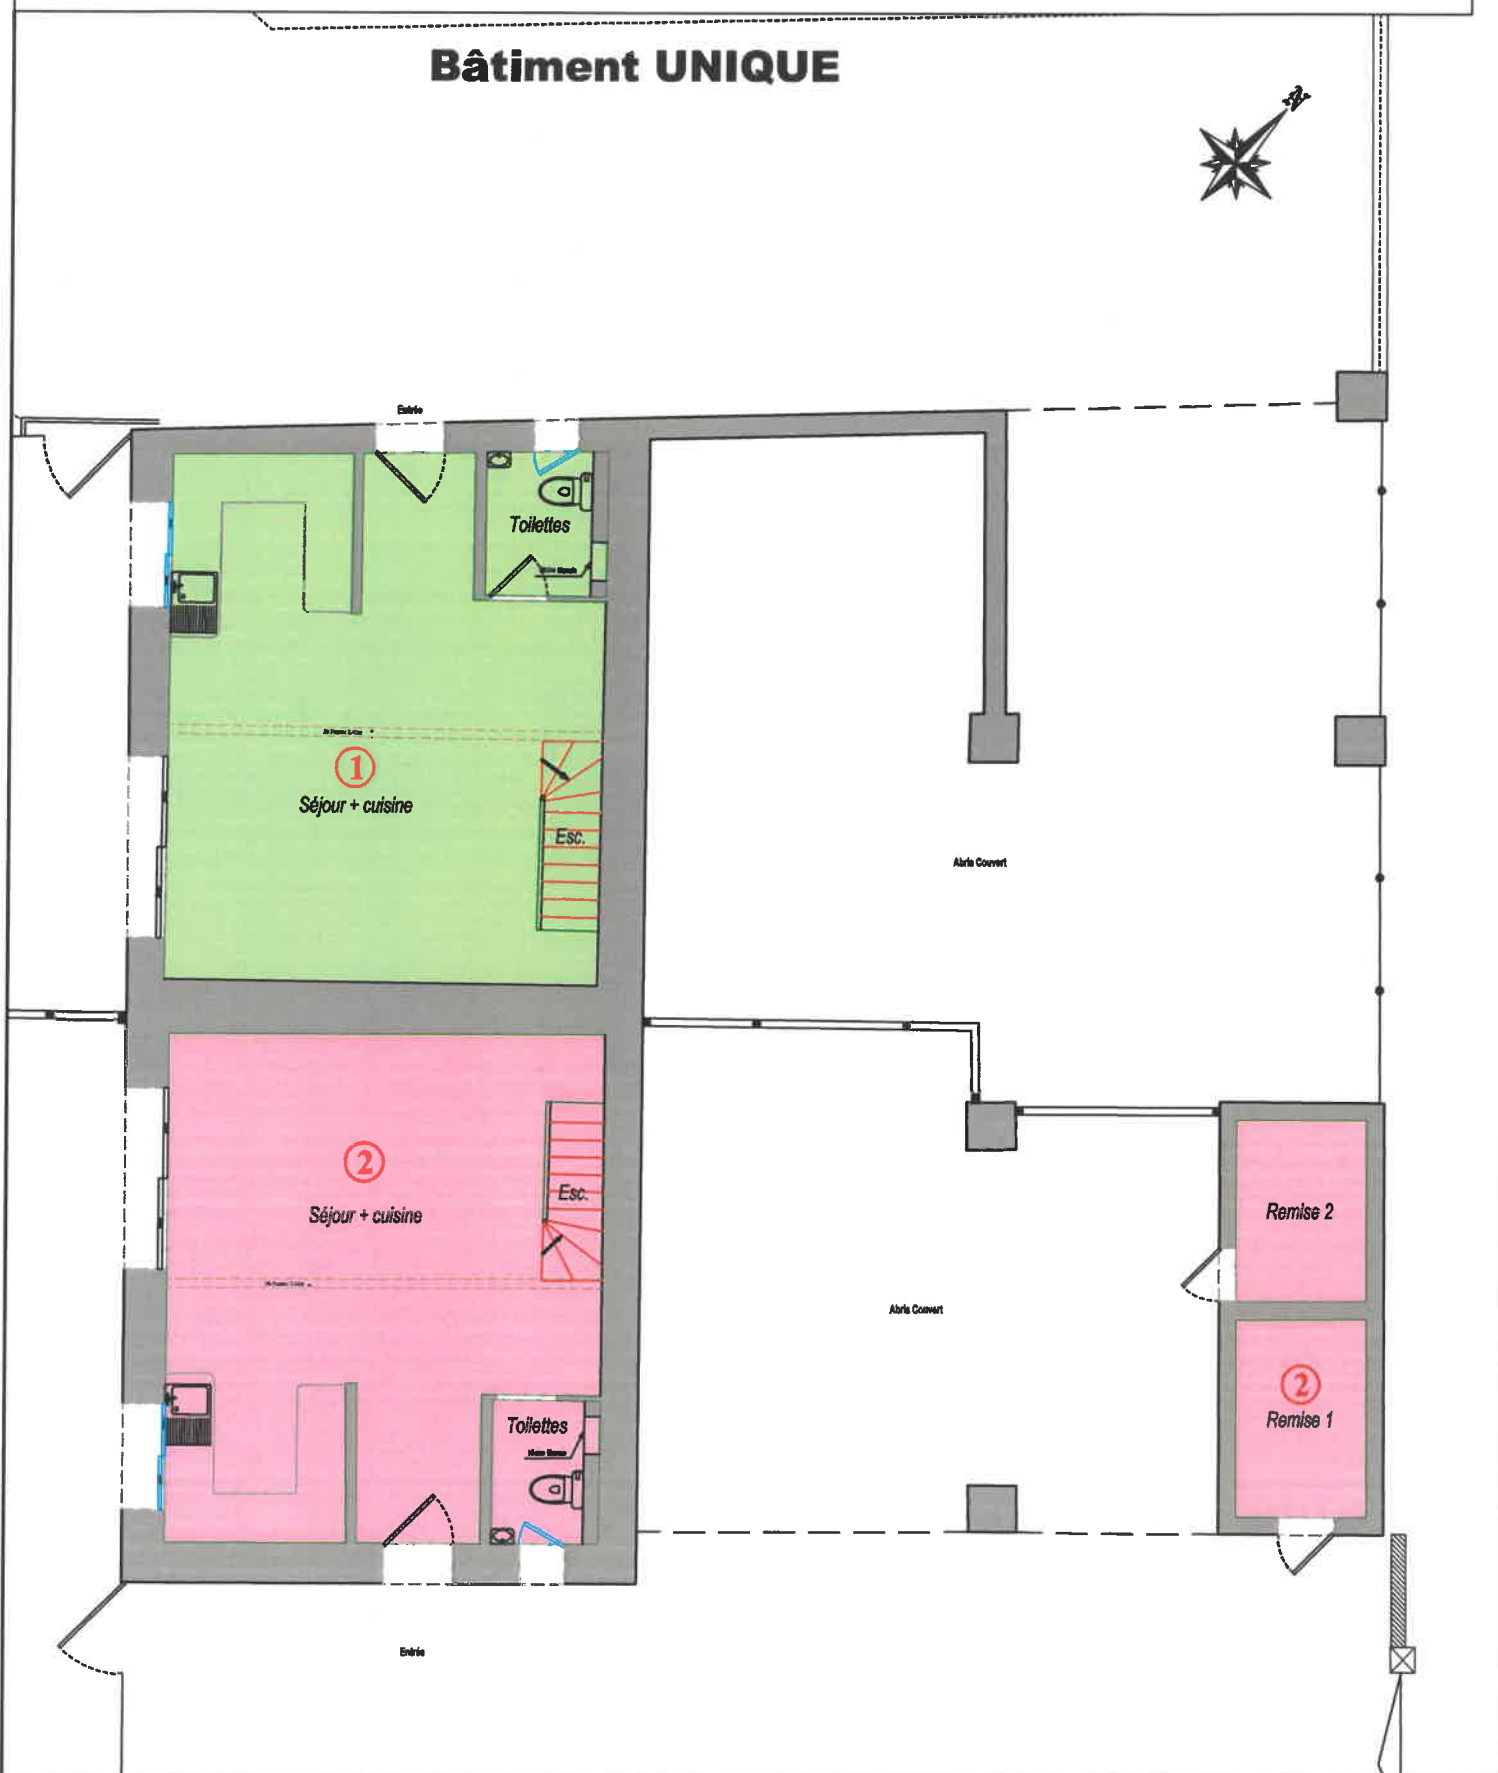

Département : HAUTE-GARONNE

Commune : BONDIGOUX

Lieu-Dit : le village

Cadastre : section AI , n° 487-491

Propriétaire : M. Axel T

PLAN DU 1ER ETAGE



S.A.R.L. de Géomètres-Experts

VILLEFRANCHE DE ROUERGUE - ONET LE CHATEAU - VILLEMUR-SUR-TARN - FRONTON

E-mail : contact@lbpge.com - Tél. : 05.65.45.16.55

Dossier : 220265

Echelle: 1/100

Plan dressé le : 4 Mai 2022

Géoréf : Lambert CC43 - Classe : 1

Facteur d'échelle : 1

Nivellement : NGF-GNSS-Grille RAF09

Bâtiment UNIQUE

