


Département : HAUTE-GARONNE
Commune : CASTELNAU-D'ESTRÉTEFONDS
Lieu-Dit : le deves
Cadastre : section D , n° 1004-1250
Propriétaire : M Francis J
PLAN DE DIVISION

LBP ETUDES & CONSEIL
S.A.R.L. de Géomètres-Experts
VILLEFRANCHE DE ROUERGUE - ONET LE CHATEAU - VILLEMUR-SUR-TARN - FRONTON
E-mail : contact@lbpge.com - Tél. : 05.65.45.16.55
Dossier : 200565 Echelle: 1/500
Plan dressé le : 17 Aout 2020 Géoréf : Lambert CC43 - Classe : 1
Facteur d'échelle : 1 Nivellement : NGF-GNSS-Grille RAF09

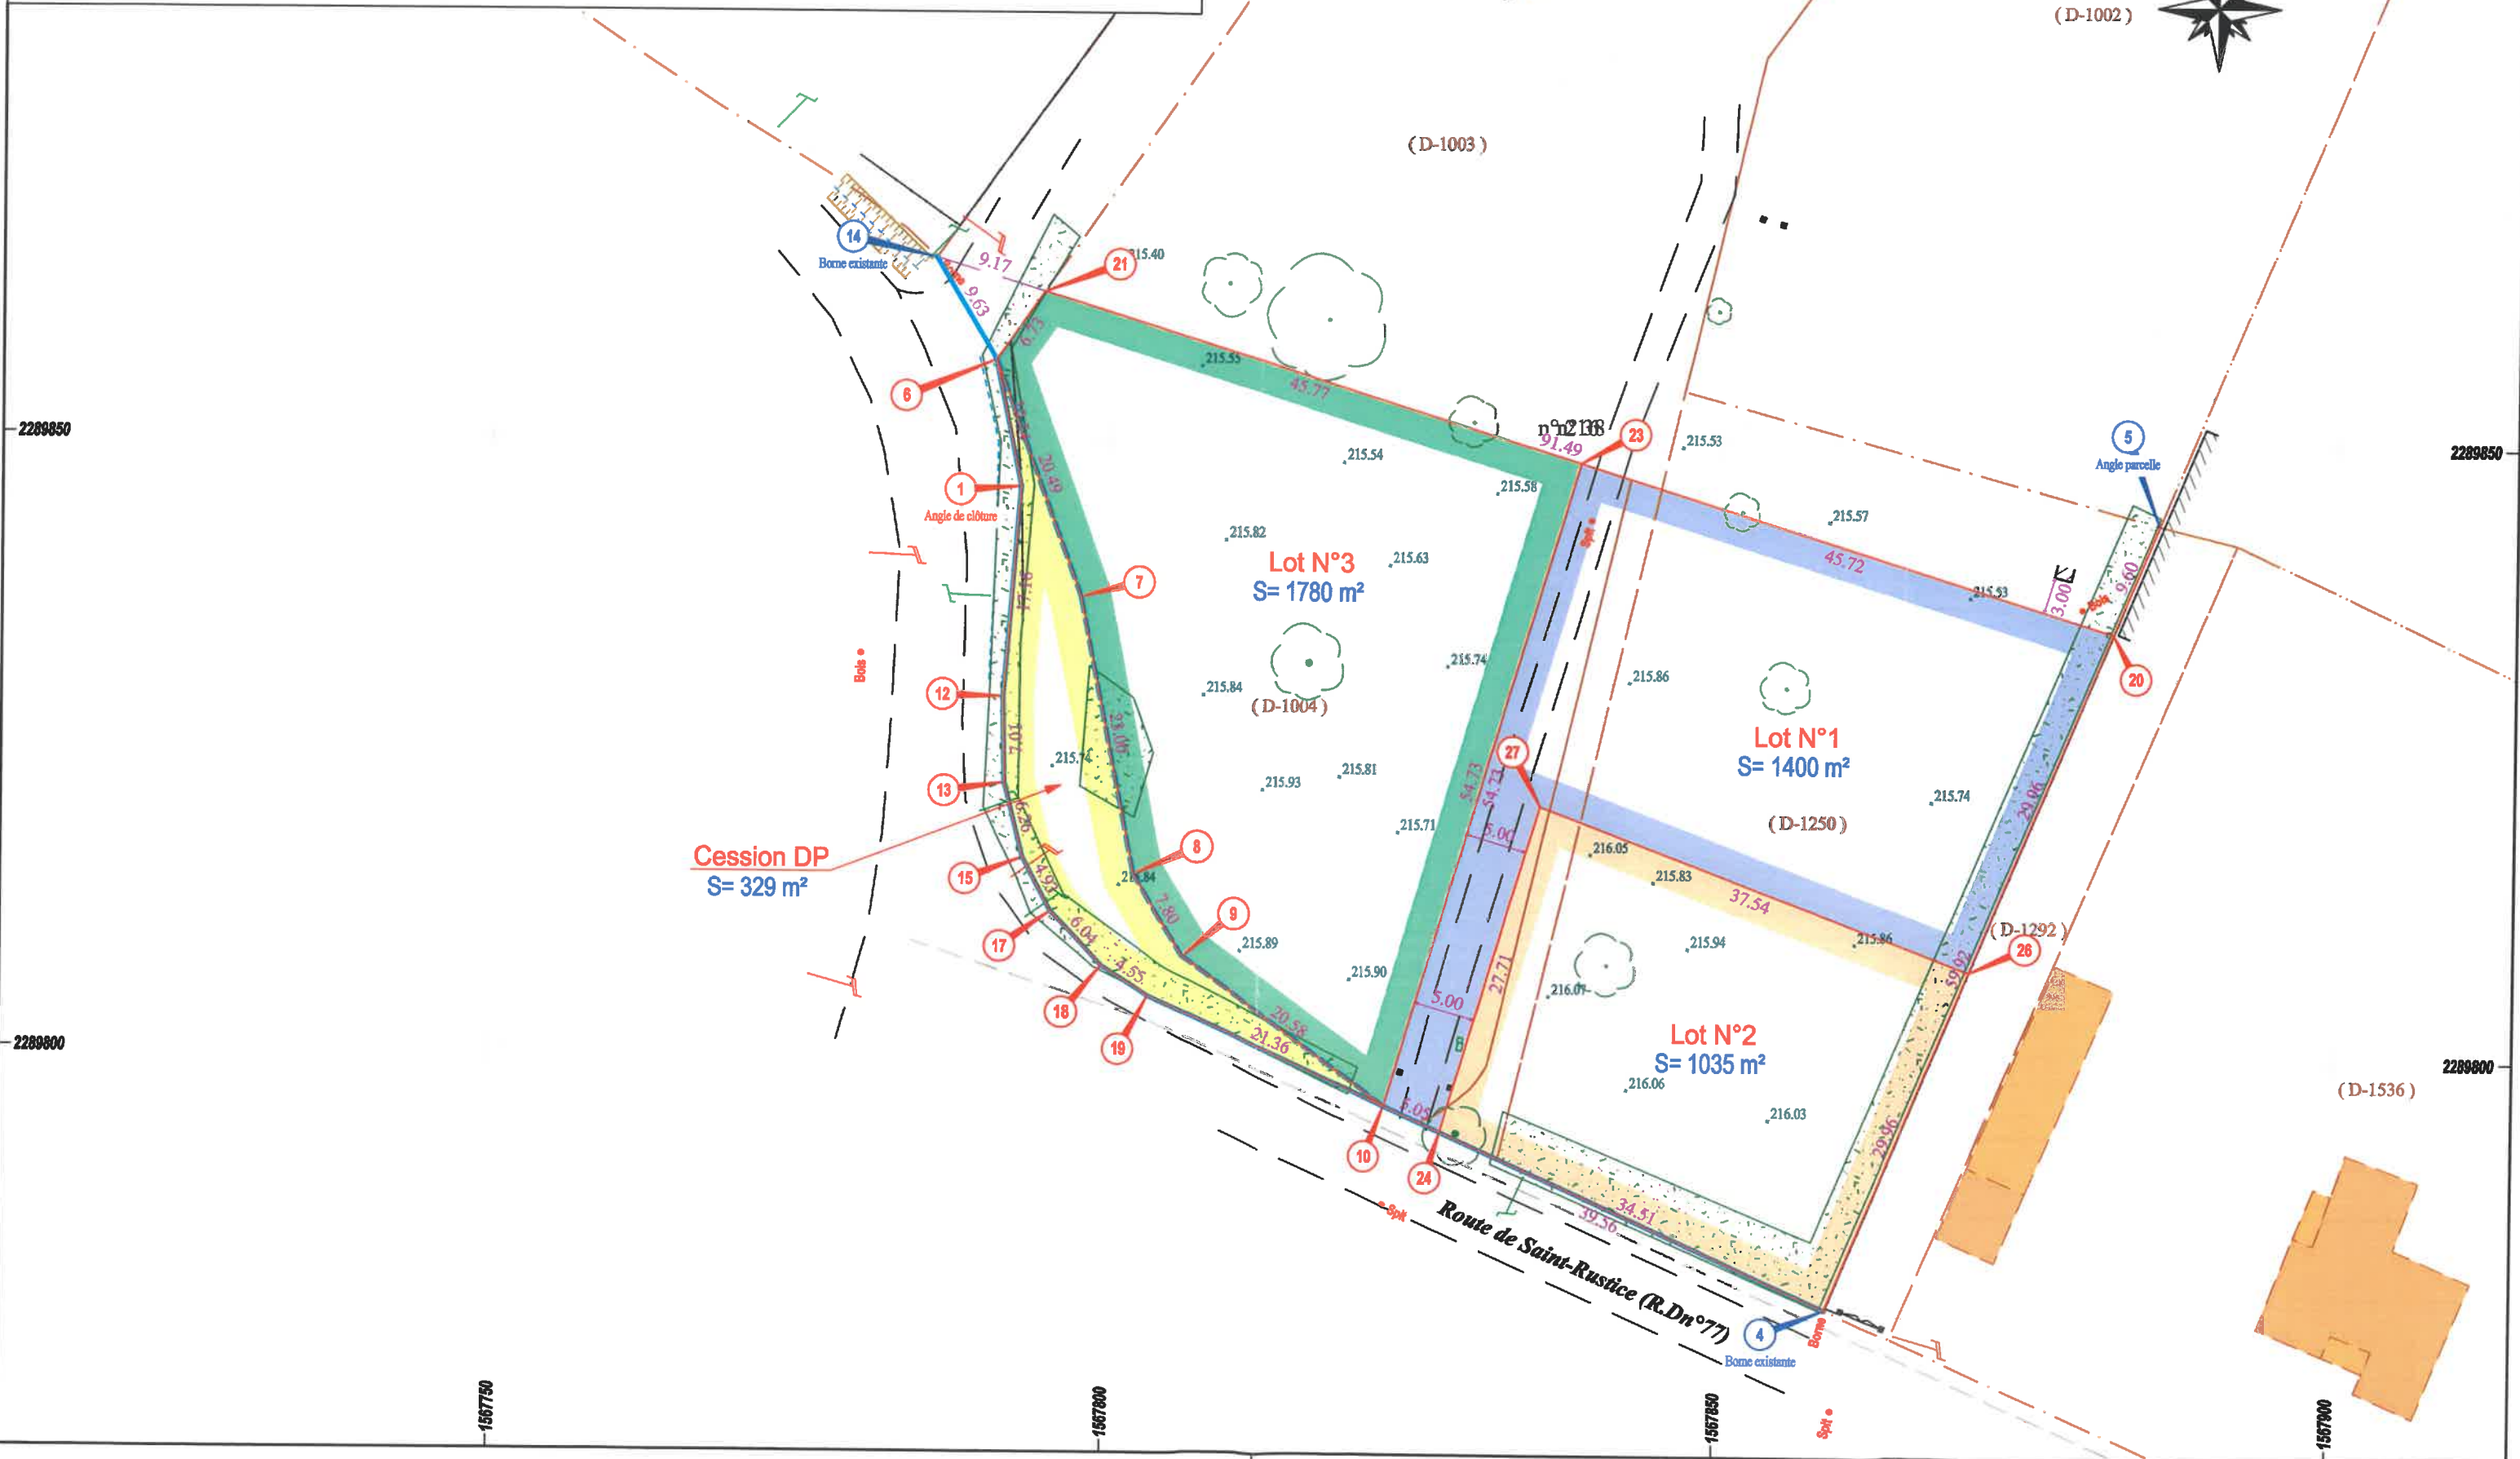


Département : HAUTE-GARONNE
Commune : CASTELNAU-D'ESTRÉTEFONDS
Lieu-Dit : le deves
Cadastre : section D , n° 1004-1250
Propriétaire : M Francis J
PLAN DE DIVISION

LBP
ETUDES & CONSEIL

S.A.R.L. de Géomètres-Experts
VILLEFRANCHE DE ROUERGUE - ONET LE CHATEAU - VILLEMUR-SUR-TARN - FRONTON
E-mail : contact@lbpge.com - Tél. : 05.65.45.16.55

Dossier : 200565 Echelle: 1/500
Plan dressé le : 17 Aout 2020 Géoréf : Lambert CC43 - Classe : 1
Facteur d'échelle : 1 Nivellement : NGF-GNSS-Grille RAF09

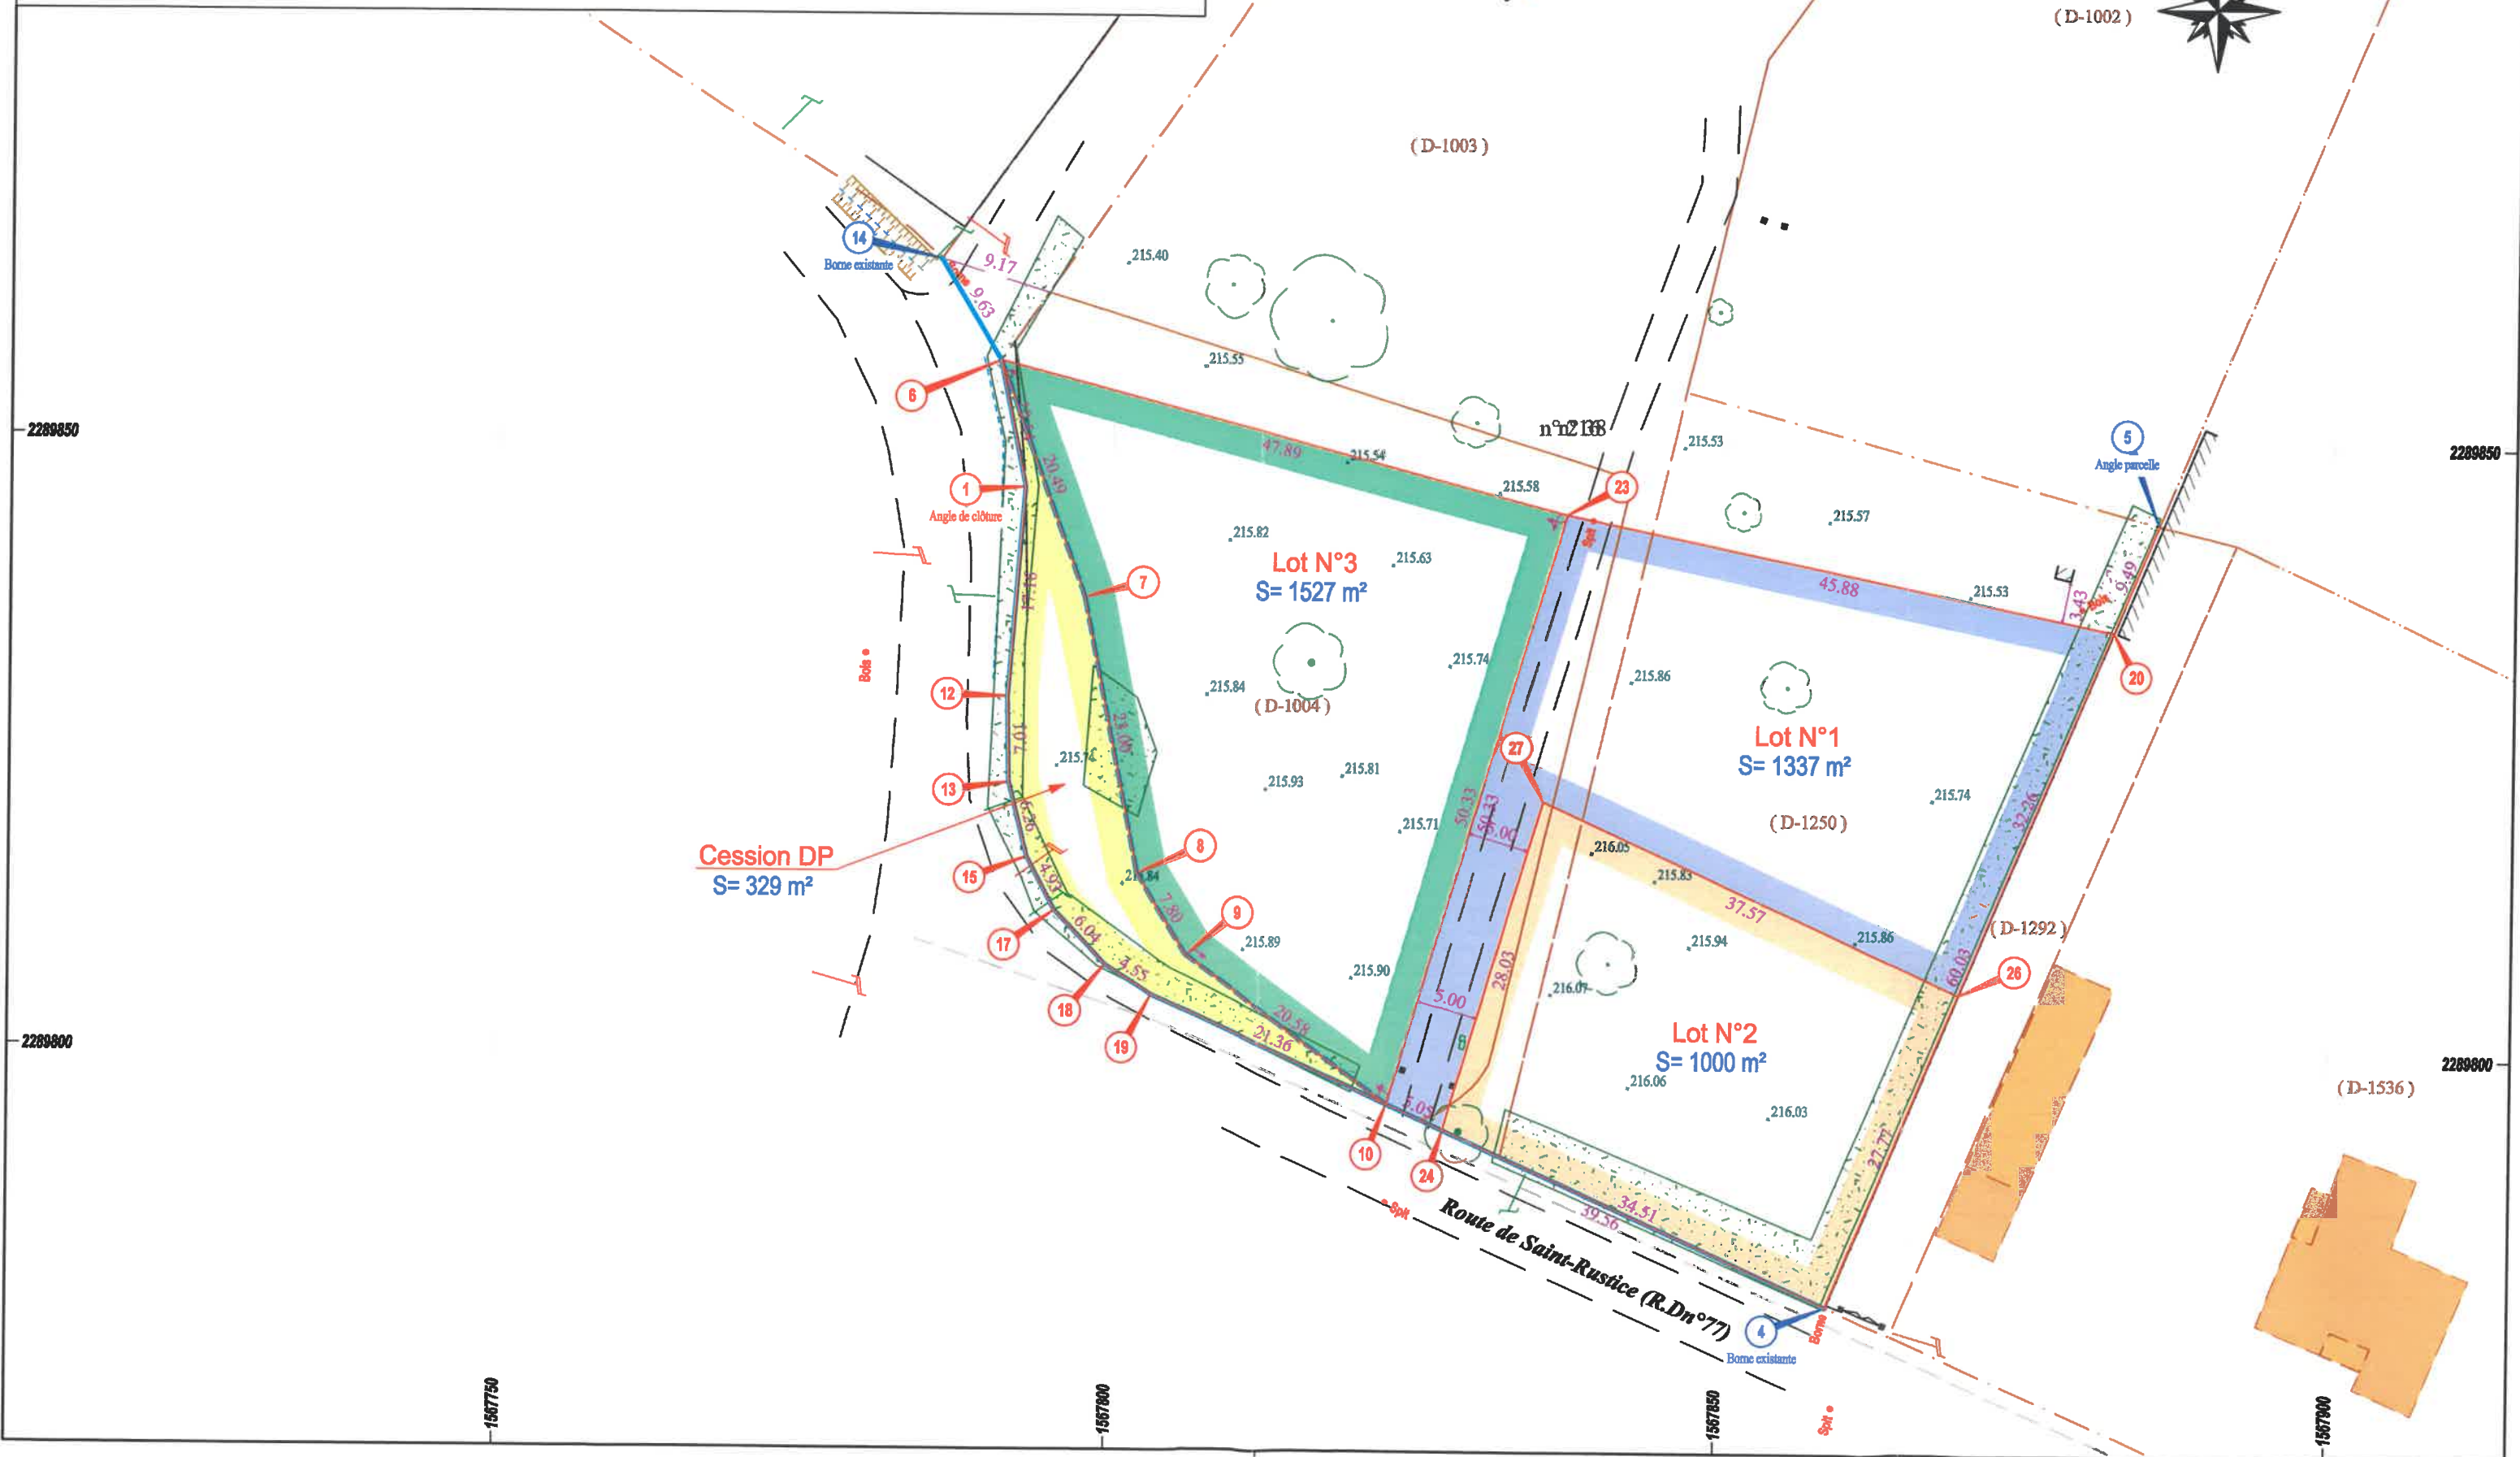

Département : HAUTE-GARONNE
Commune : CASTELNAU-D'ESTRÉTEFONDS
Lieu-Dit : le deves
Cadastre : section D , n° 1004-1250
Propriétaire : M Francis J
PLAN DE DIVISION

LBP
ETUDES & CONSEIL

S.A.R.L. de Géomètres-Experts
VILLEFRANCHE DE ROUERGUE - ONET LE CHATEAU - VILLEMUR-SUR-TARN - FRONTON
E-mail : contact@lbpge.com - Tél. : 05.65.45.16.55

Dossier : 200565 Echelle: 1/500
Plan dressé le : 17 Aout 2020 Géoréf : Lambert CC43 - Classe : 1
Facteur d'échelle : 1 Nivellement : NGF-GNSS-Grille RAF09

