

Département de la Haute-Garonne

Commune de Bondigoux

Section AI n°489

LieuDit : "287 Route de Montvalen (Le Village)"

PLAN D'INTÉRIEUR 1


Rez-de-Chaussée

Echelle : 1/50

Dossier N° 220265
Dressé le : 01/04/2022
Système de coordonnées : Pas de projection
Nivellement indépendant

Etabli par :Sylvain Blanchard
Contrôlé par :Roman Turroques


Plan de Situation

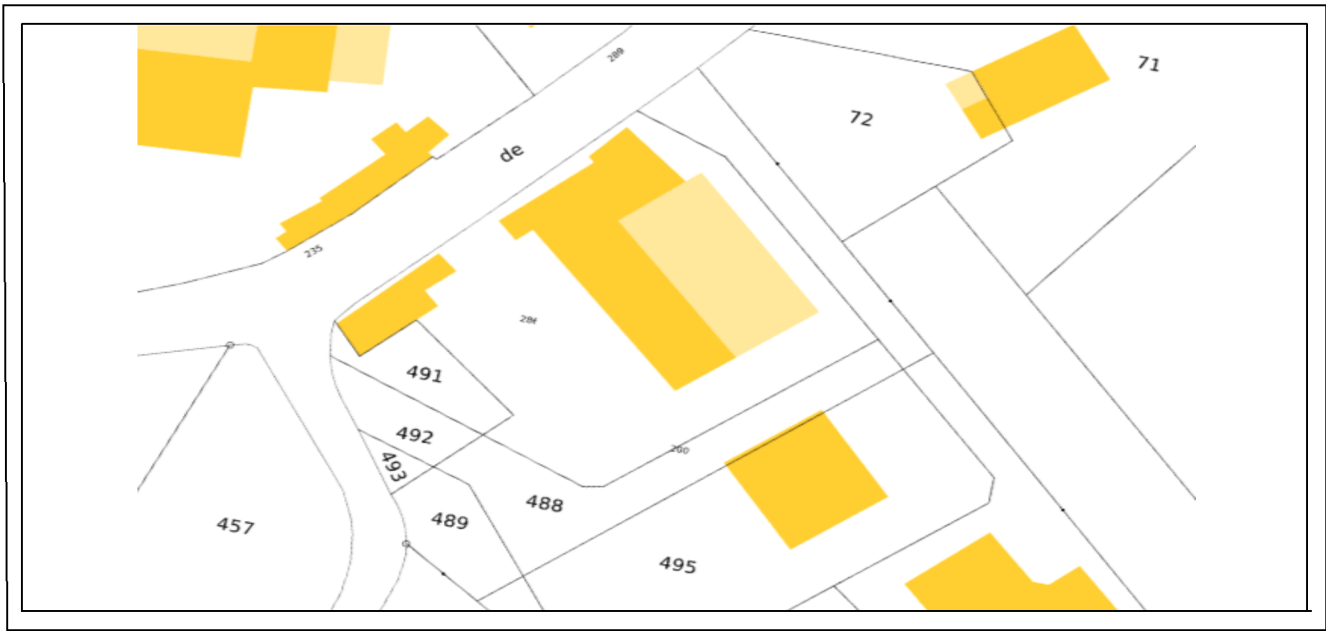

S.A.R.L. de Géomètres-Experts

VILLEFRANCHE DE ROUERGUE : 55 bis avenue Etienne Soulié, 12200 VILLEFRANCHE DE ROUERGUE Tél. : 05.65.45.16.55
ONET-LE-CHATEAU : Résidence Le Jules Verne, bât B, 37 route d'Espalion, 12850 Tél. : 05.65.67.20.22
VILLEMUR SUR TARN : Z.A de Pechnaquié, 9, rue du Lac, 31340 VILLEMUR-SUR-TARN - Tél. : 05.61.09.26.87

S.A.R.L. de Géomètres-Experts au capital de 170 000 Euros - RCS Rodez 501 700 512 - SIRET 501 700 512 00012 - Code APE 7112A - TVA Intracommunautaire FR 785501700512 - Inscription à l'ordre des Géomètres-Experts N° 2008B200001

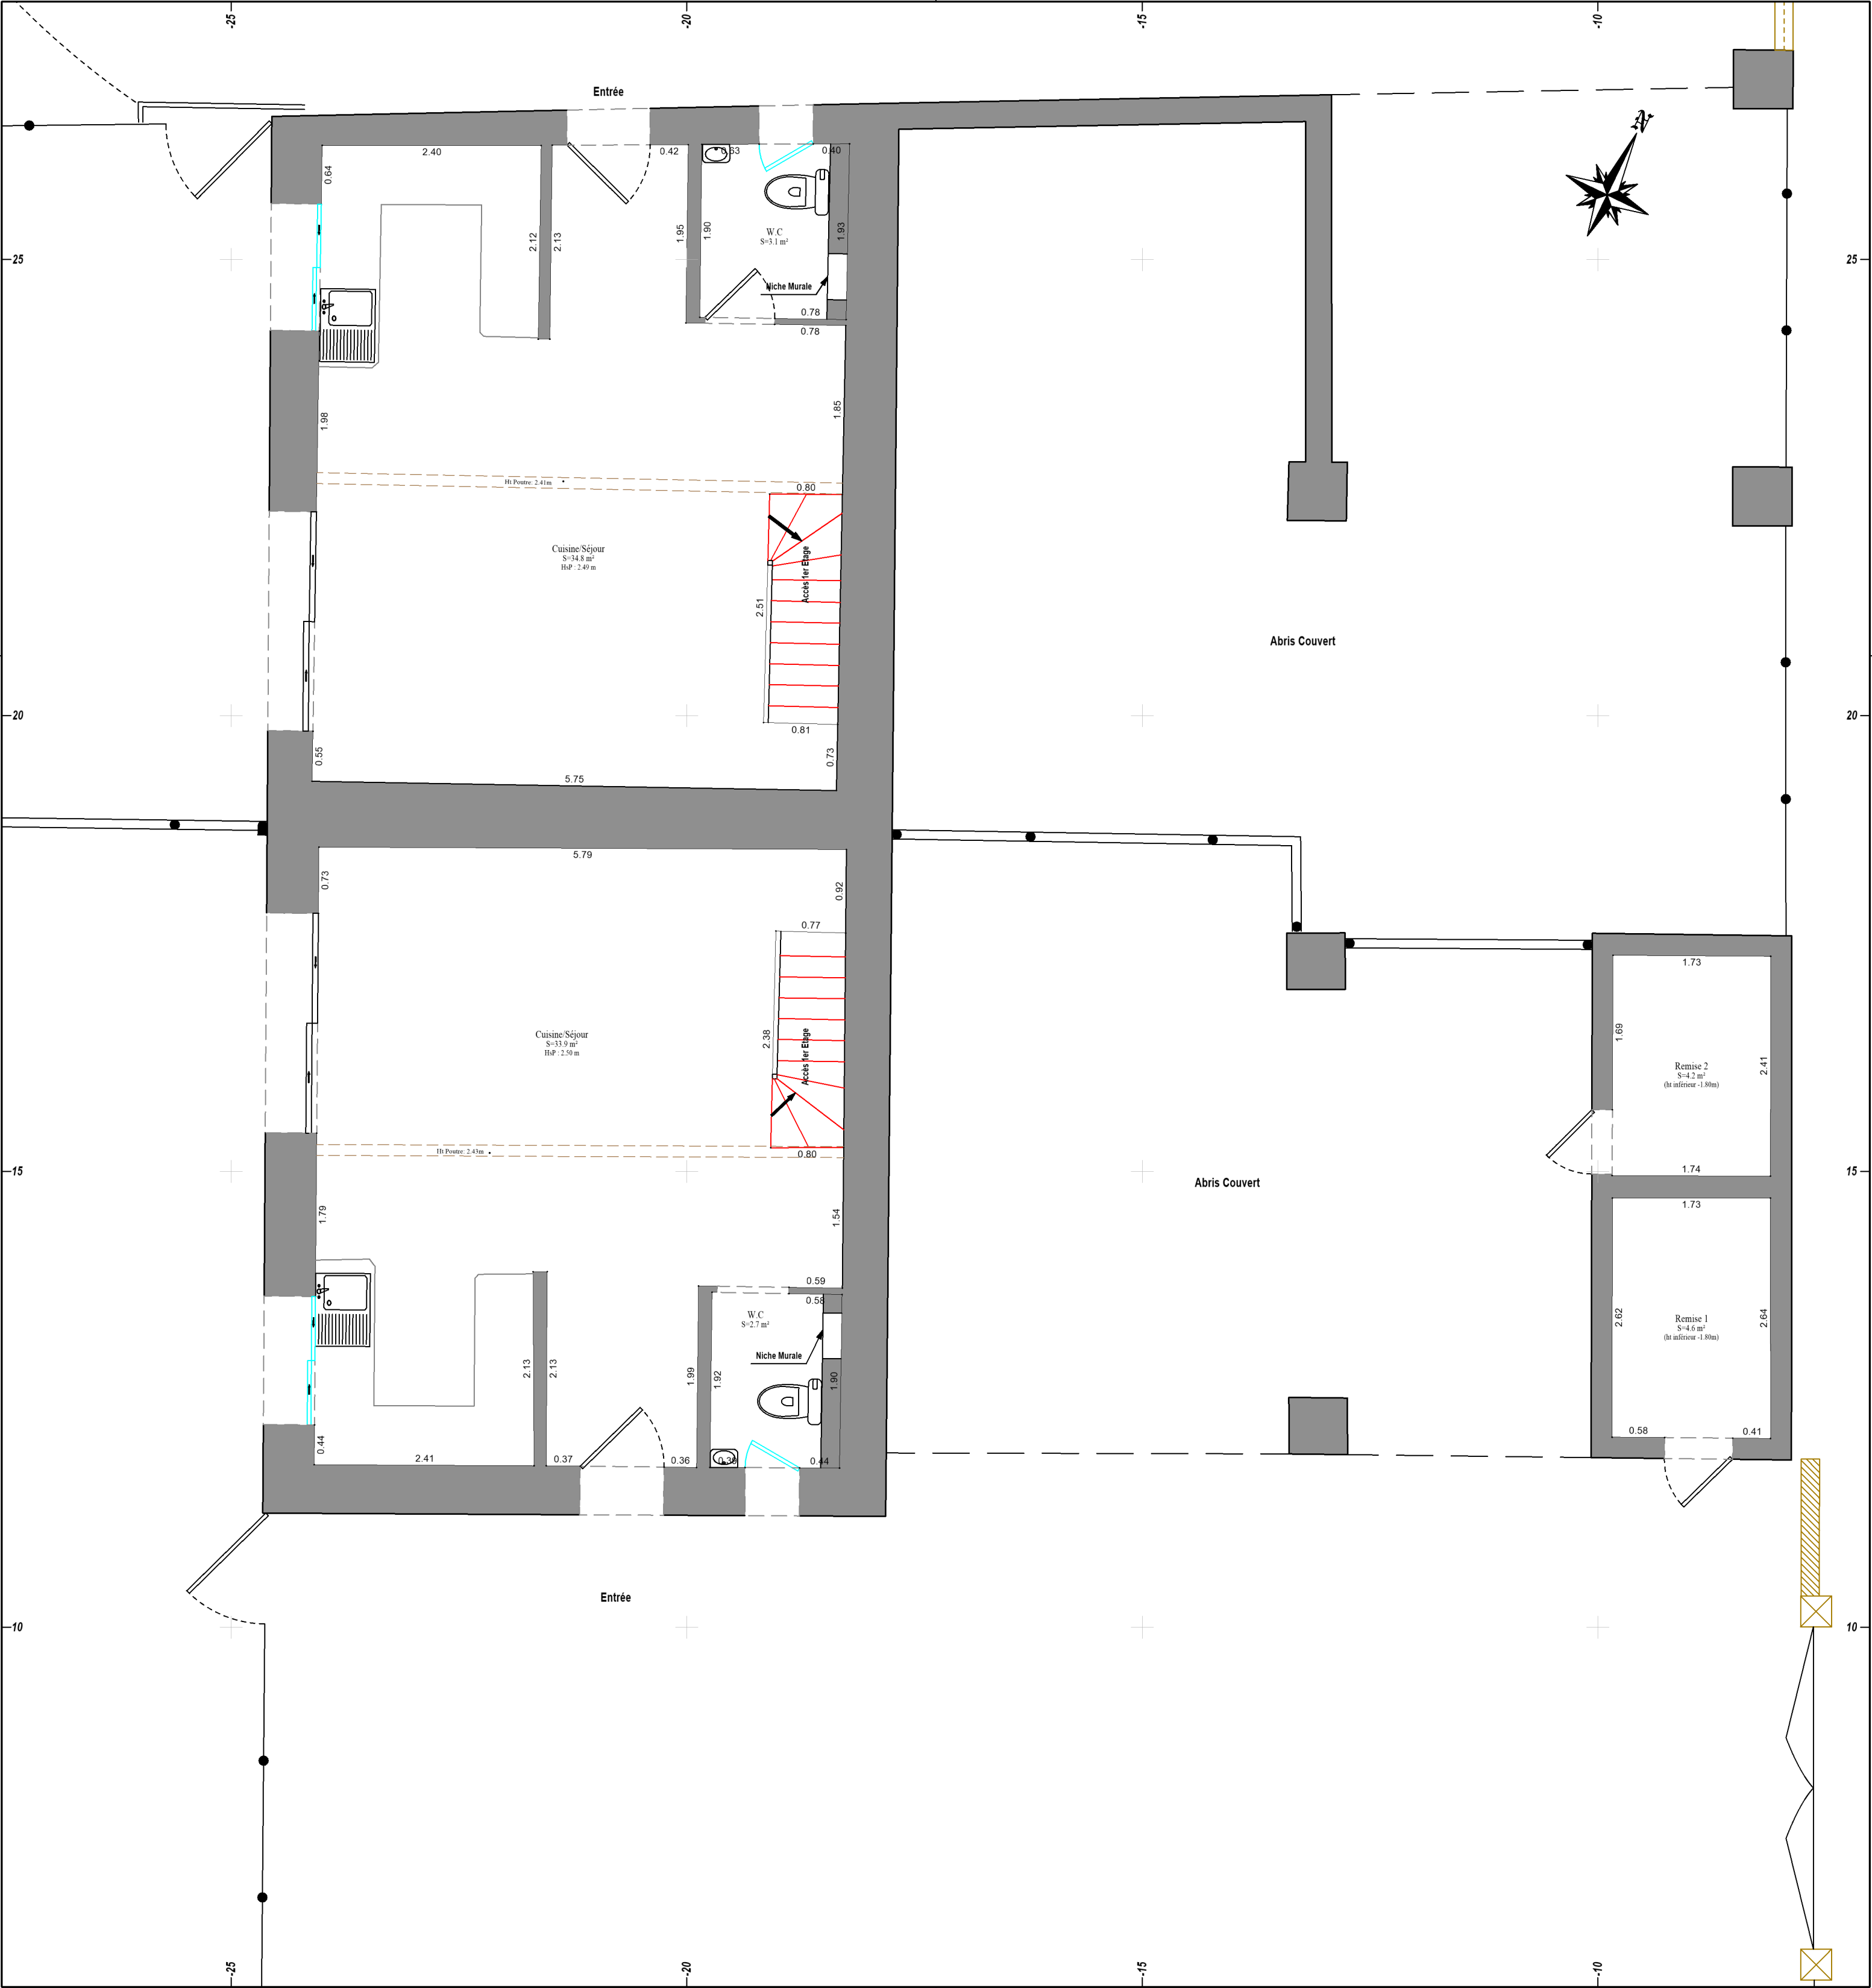

Département de la de la Haute-Garonne
Commune de Bondigoux
Section AI n°489
LieuDit : "287 Route de Montvalen (Le Village)"

PLAN D'INTÉRIEUR 2


1er Etage

Echelle : 1/50

Dossier N° 220265
Dressé le : 01/04/2022
Système de coordonnées : Pas de projection
Nivellement indépendant

Etabli par :Sylvain Blanchard
Contrôlé par :Roman Turroques

Plan de Situation

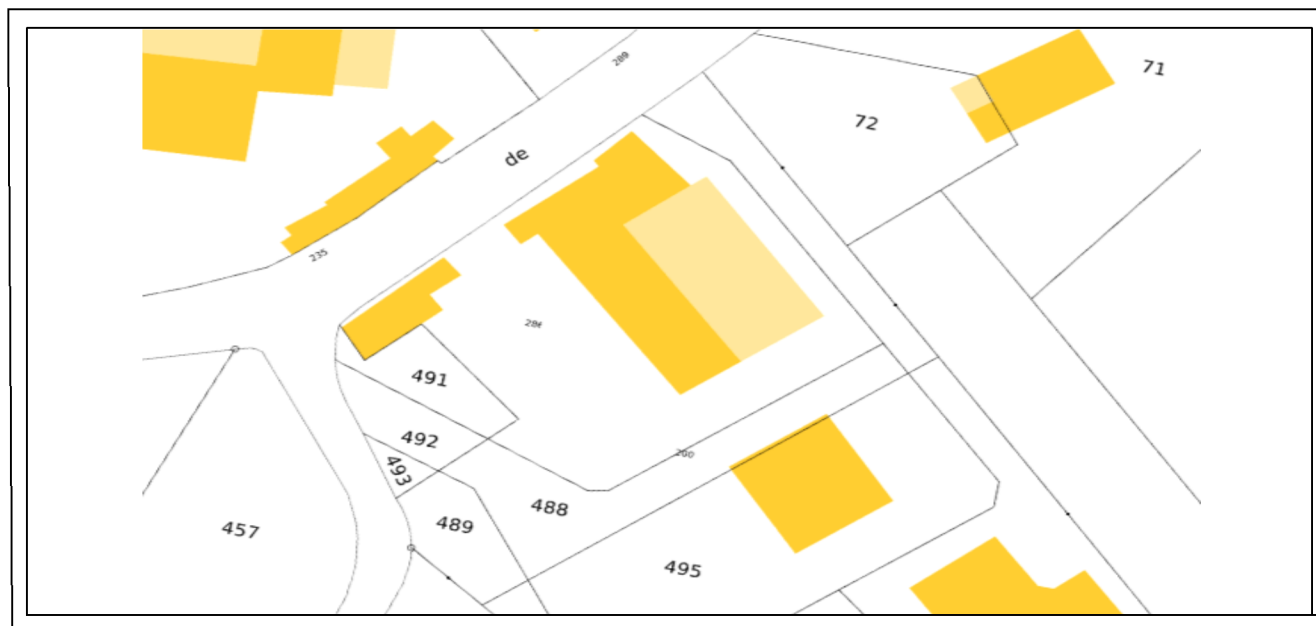



S.A.R.L. de Géomètres-Experts

VILLEFRANCHE DE ROUERGUE : 55 bis avenue Etienne Soulié, 12200 VILLEFRANCHE DE ROUERGUE Tél. : 05.65.45.16.55

ONET-LE-CHATEAU : Résidence Le Jules Verne, bât B, 37 route d'Espalion, 12850 Tél. : 05.65.67.20.22

VILLEMUR SUR TARN : Z.A de Pechnaquie, 9, rue du Lac, 31340 VILLEMUR-SUR-TARN - Tél. : 05.61.09.26.87

S.A.R.L. de Géomètres-Experts au capital de 170 000 Euros - RCS Rodez 501 700 512 - SIRET 501 700 512 00012 - Code APE 7112A - TVA Intracommunautaire FR 785501700512 - Inscription à l'ordre des Géomètres-Experts N° 2008B200001

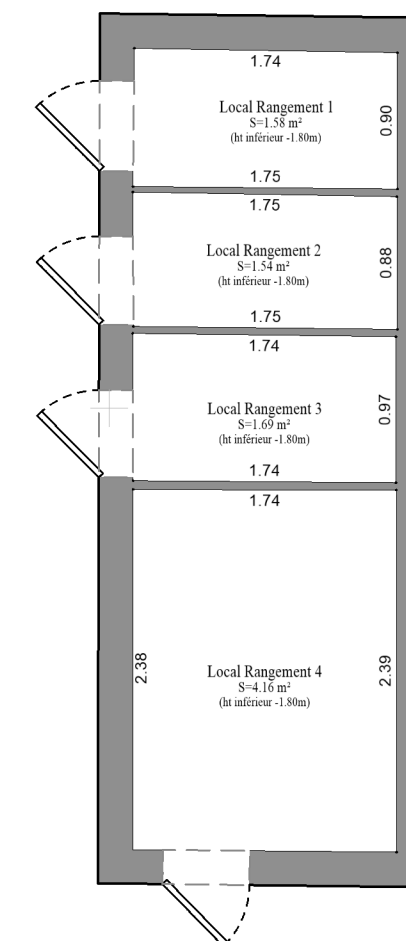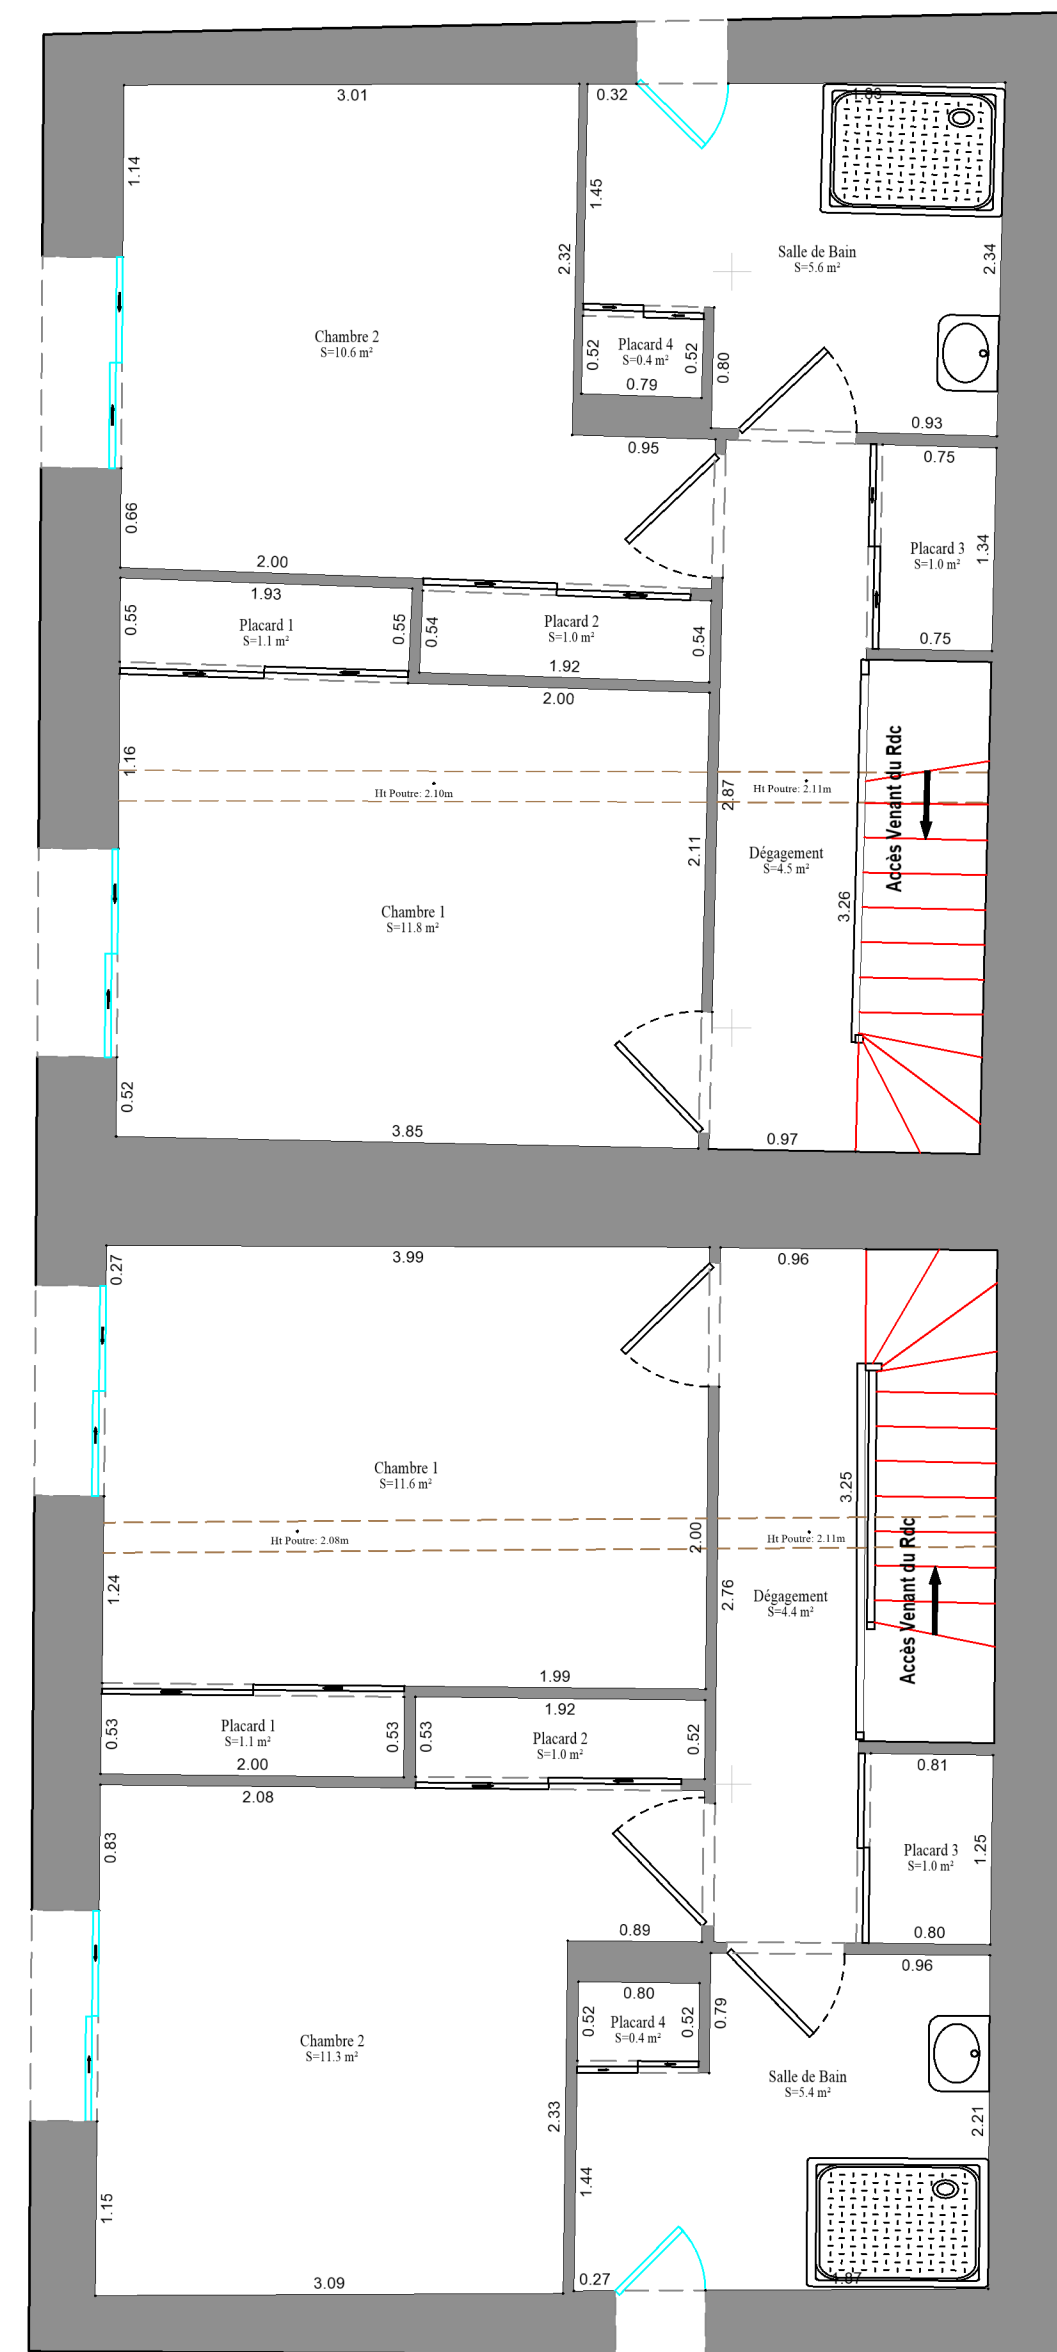

Département de la Haute-Garonne
Commune de Bondigoux
Section AI n°489
LieuDit : "Le Village"


PLAN TOPOGRAPHIQUE

287 Route de Montvalen

Echelle : 1/100

Dossier N° 220265
Dressé le : 01/04/2022
Système de coordonnées : Pas de projection
Nivellement indépendant

Plan de Situation

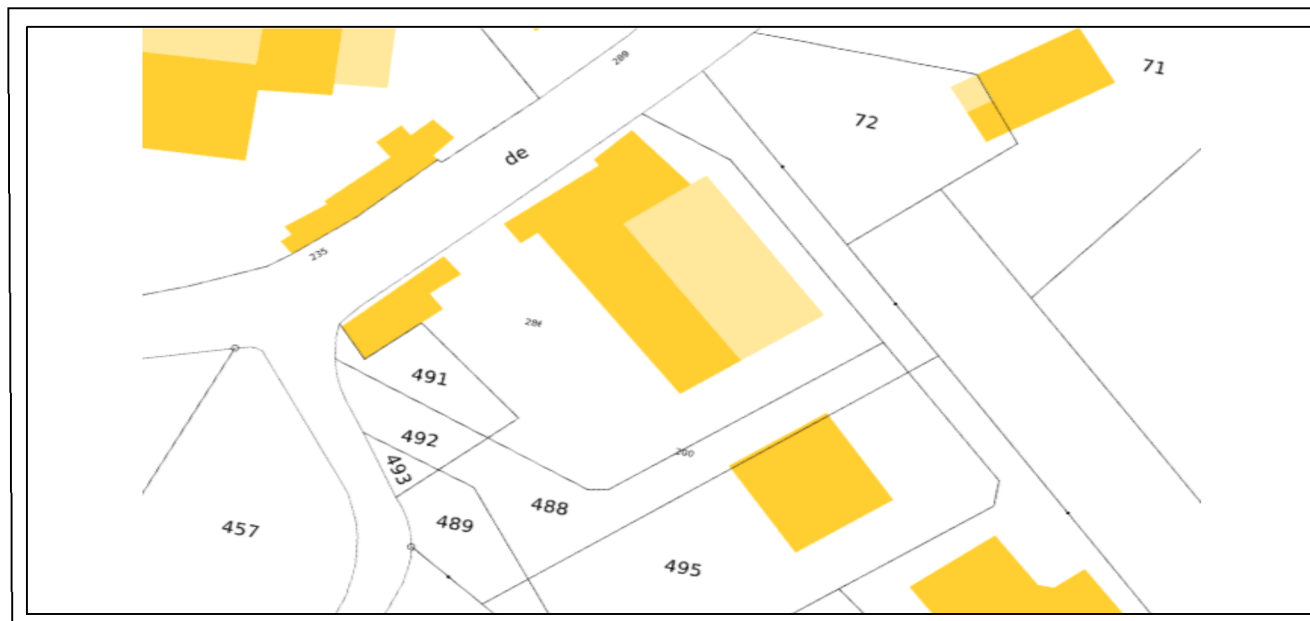

S.A.R.L. de Géomètres-Experts

VILLEFRANCHE DE ROUERQUE : 55 bis avenue Etienne Solité, 12200 VILLEFRANCHE DE ROUERQUE Tél. : 05.65.45.16.55
ONET-LE-CHATEAU : Résidence Le Jules Verne, bât B, 37 route d'Espallion, 12850 Tél. : 05.65.67.20.22
VILLEMUR SUR TARN : Z.A. de Pechnaucq, 9, rue du Lac, 31340 VILLEMUR-SUR-TARN Tél. : 05.61.09.26.87
S.A.R.L. de Géomètres-Experts au capital de 170 000 Euros - RCS Rodez 501 700 512 - SIRET 501 700 512 00012 - Code APE
7112A - TVA intracommunautaire FR 785501700512 - Inscription à l'ordre des Géomètres- Experts N° 2008B200001



GÉOMÈTRE-EXPERT
GARANT D'UN CADRE DE VIE DURABLE

